


Rys. nr 1: Załącznik do pisma znak L.dz.: 214/L.S/2023 z dnia 02.02.2023 r.

Legenda:

- - Numer działki inwestora
- - Sieć wodociągowa

PREZES ZARZĄDU
mgr inż. Michał Skowron

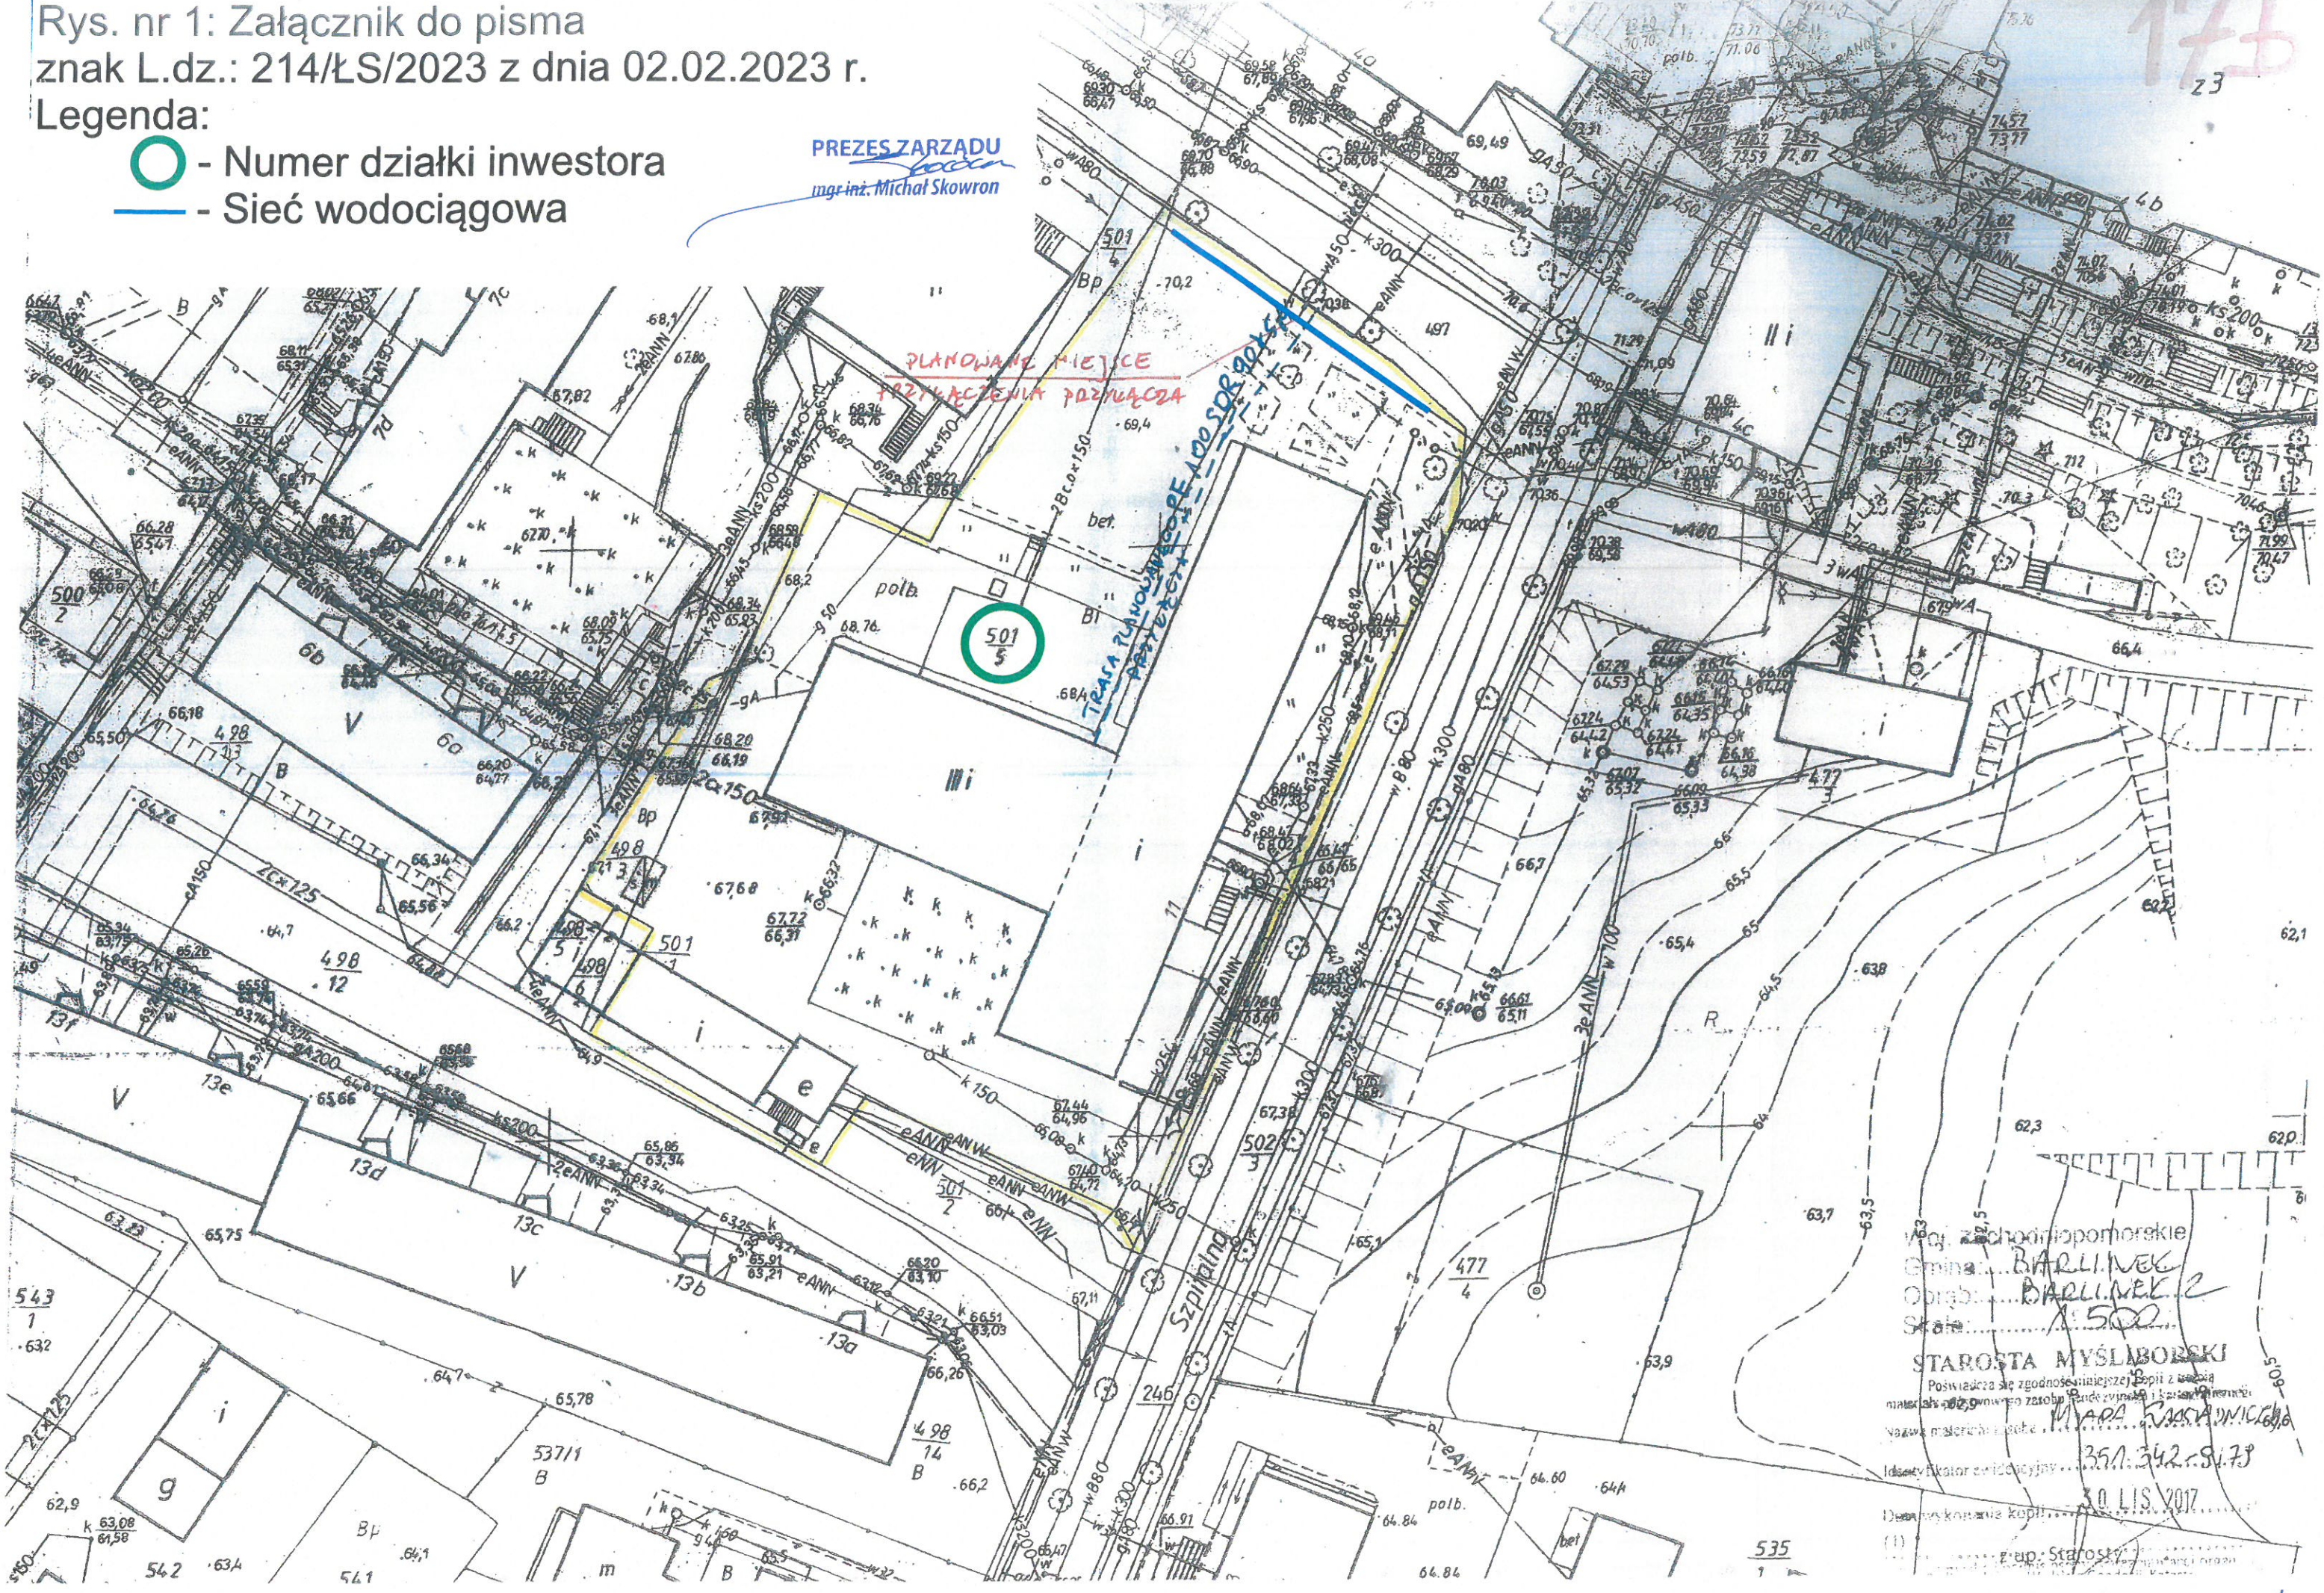

Woj. zachodniopomorskie
Gmina: **BARLINEK**
Obręb: **BARLINEK 2**
Skala: **1:500**
STAROSTA MYŚLIBORSKI
Poświadczam zgodność niniejszego planu z materiałem archiwalnym z zasobu Funduszu Wzrostu i Kształcenia
Nazwa materiału: **MAPA KATASTRALNA**
Identyfikator ewidencyjny: **351.342.81.73**
Data wykonania kopii: **30.11.2017**
E-up. Starosta: